


飯島町文化館大ホール舞台断面図

縮尺 1:100

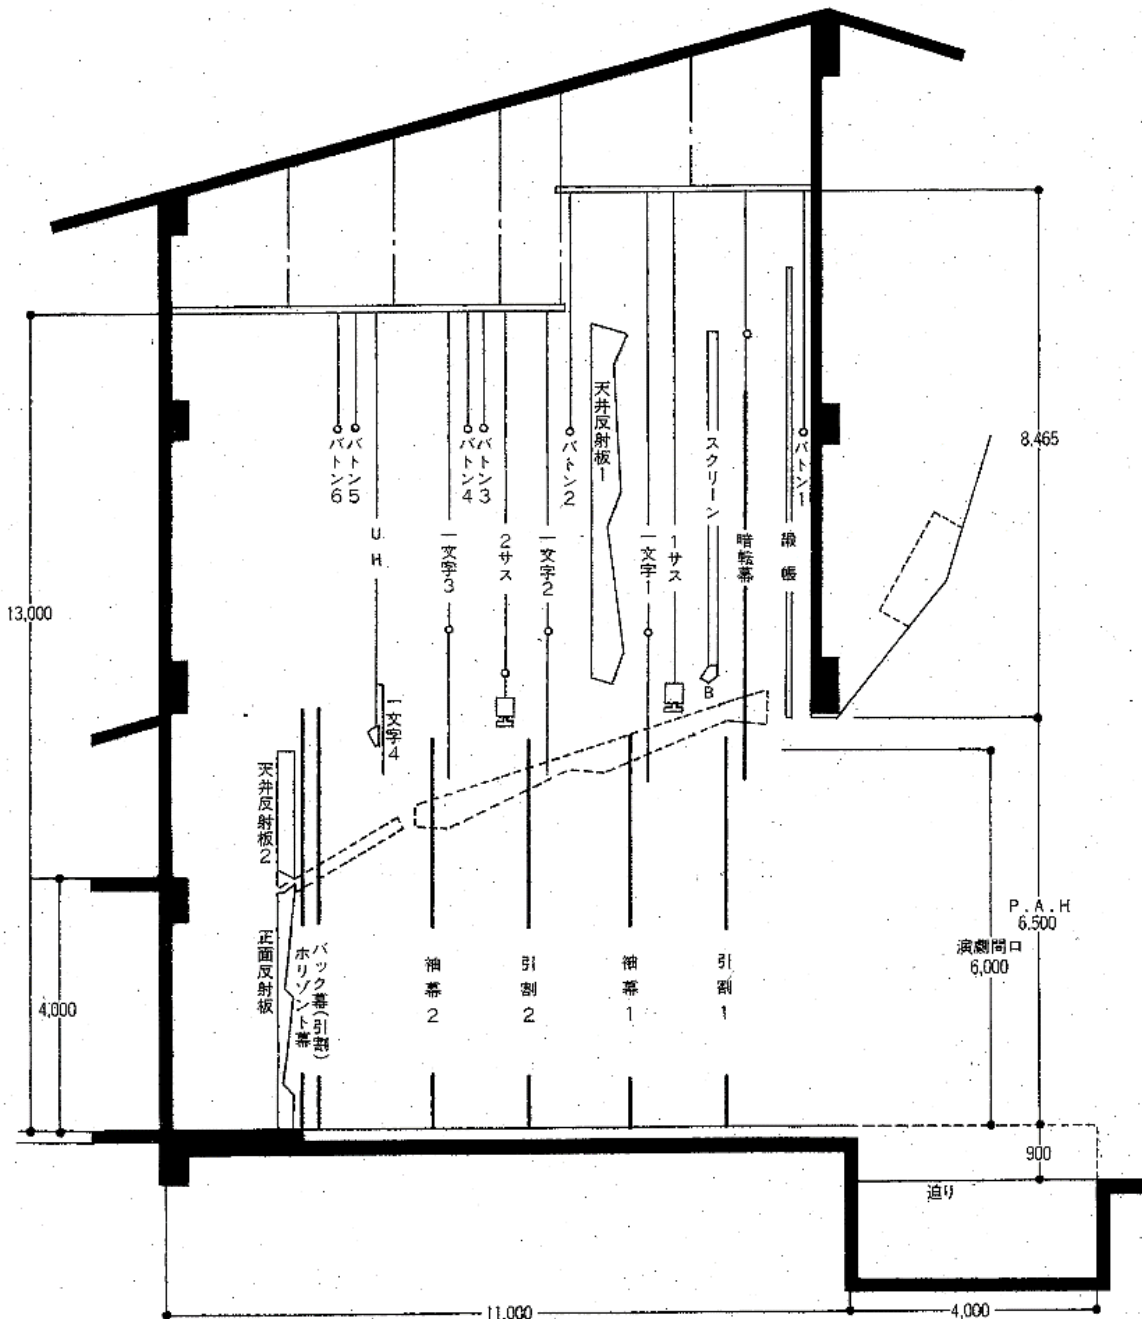

●吊物設備

名称	長さ m	昇降方法	速度 m/分	ワイヤ径	バトン自重 kg	許容荷重 kg	備考
縦 帳	16.0	電動	10~40	5	60	600	
暗 転 幕	16.0	手動		4	60	120	
引 割 幕 1	18.6	手動		4	90	130	
スクリーン枠	機 11.0×4.3	電動	5	6.3	フレーム670	400	ボーダーライト共吊り
スクリーンカーテン	8.0×6.1	電動			上記に含む		
サスペンションライト1	16.0	電動	10	5	60	640	
一 文 字 幕 1	16.0	手動		4	60	40	
袖 幕 1	3.8×2本	手動		4	40	50	
一 文 字 幕 2	16.0	手動		4	60	40	
引 割 幕 2	18.6	手動		4	90	130	
サスペンションライト2	16.0	手動		5	60	640	
一 文 字 幕 3	16.0	手動		4	60	40	
袖 幕 2	3.5×2本	手動		4	40	50	
アッパー・ホリゾンライト	16.0	手動		5	60	510	一文字幕4 共吊り
バ ッ ク 幕	17.4	手動		4	90	130	
ホリゾン幕	16.0	手動		4	60	90	
天井反射板 1		電動	3	12.5/5	3,400		電動昇降・傾斜
// 2		電動	3	5	800		変角
正面反射板		固定			1,550		
側面反射板 1		電動	3	10	1,000		上手側・下手側
側面反射板 2		電動	3	10	1,100		上手側・下手側

●吊物用バトン

名称	長さ m	昇降方法	速度 m/分	ワイヤ径	自重 kg	許容荷重 kg	備考
バ ト ン 1	16.0	手動		4	60	200	
バ ト ン 2	16.0	手動		4	60	200	
バ ト ン 3	16.0	手動		4	60	200	
バ ト ン 4	16.0	手動		4	60	200	
バ ト ン 5	16.0	手動		4	60	200	
バ ト ン 6	16.0	手動		4	60	200	

●床機構設備

名称	奥行 m	昇降方法	速度 m/分	転換時間	許容荷重 kg	動作時荷重 kg
迫 り	4.0	電動	2	約30秒	360	100