飯島町文化館大ホール舞台平面図

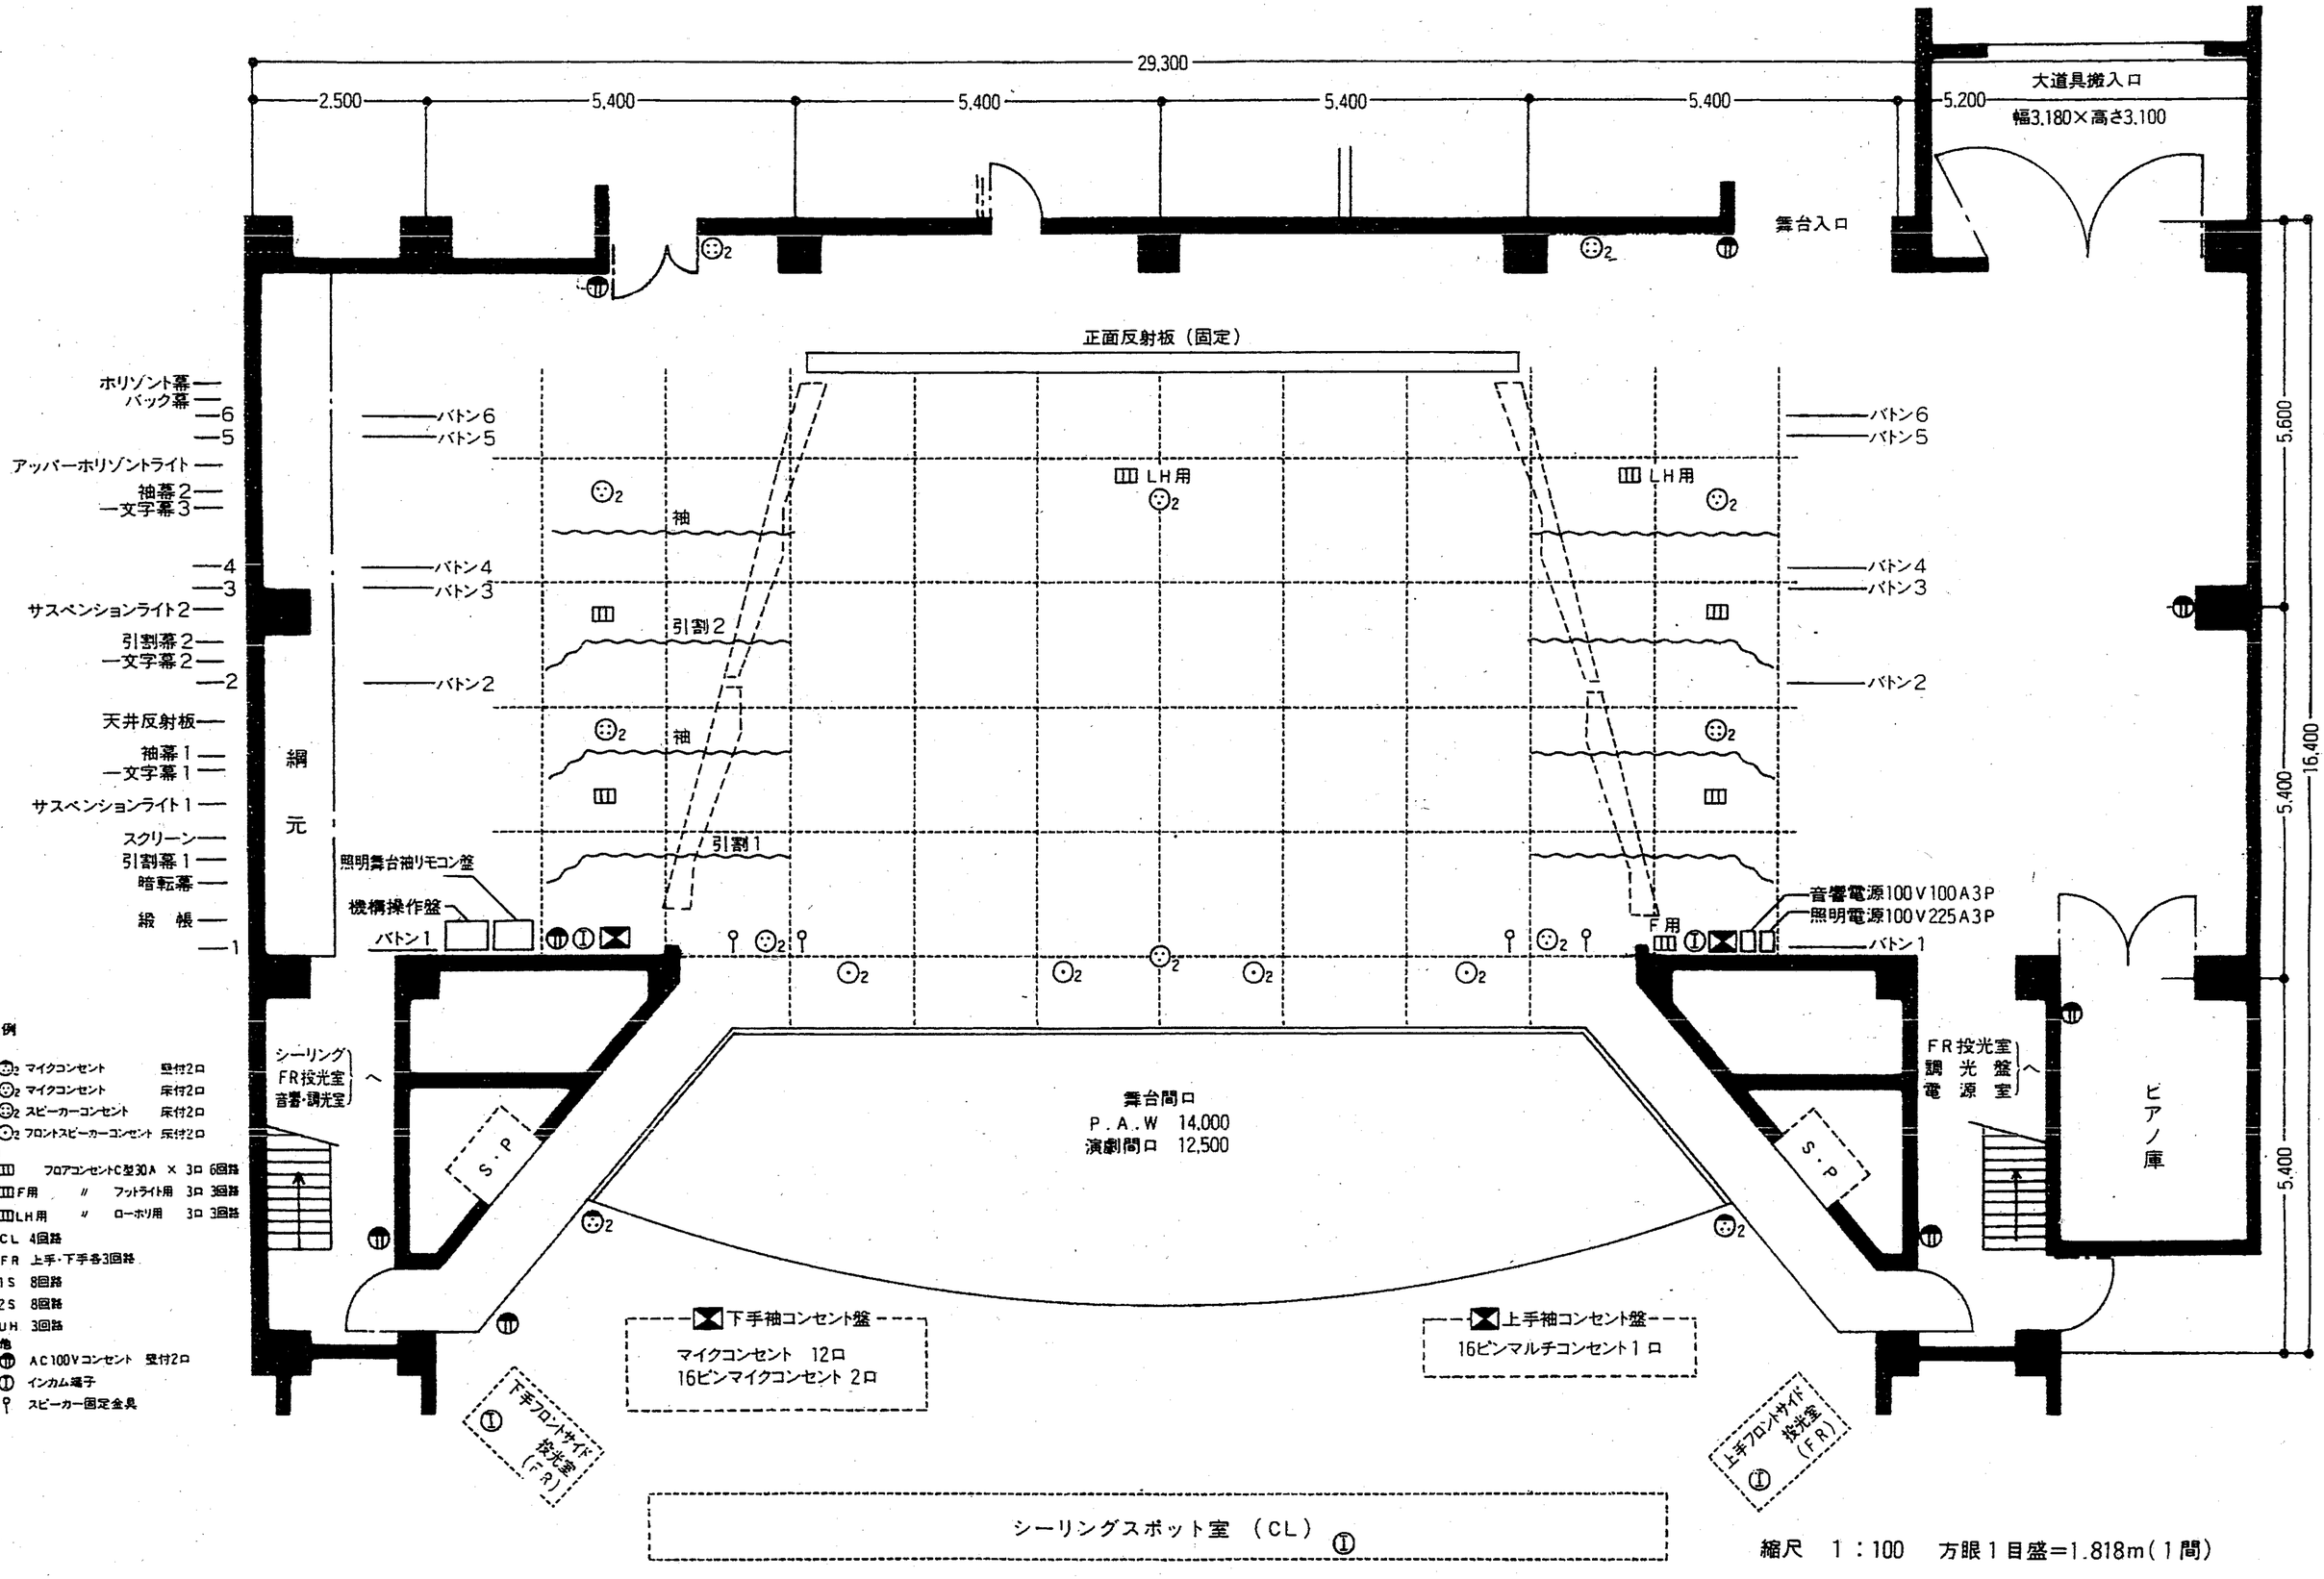

●凡例

音響
- マイクコンセント 壁付2口
- マイクコンセント 床付2口
- スピーカーコンセント 床付2口
- フロントスピーカーコンセント 床付2口

照明
- フロアコンセントC型30A × 3口 6回路
- F用 〃 フットライト用 3口 3回路
- LH用 〃 ローポリ用 3口 3回路
- CL 4回路
- FR 上手・下手各3回路
- 1S 8回路
- 2S 8回路
- UH 3回路

その他
- AC100Vコンセント 壁付2口
- インカム端子
- スピーカー固定金具

縮尺 1：100 方眼1目盛＝1.818m（1間）