


飯島都市計画用途地域外の形態区分図

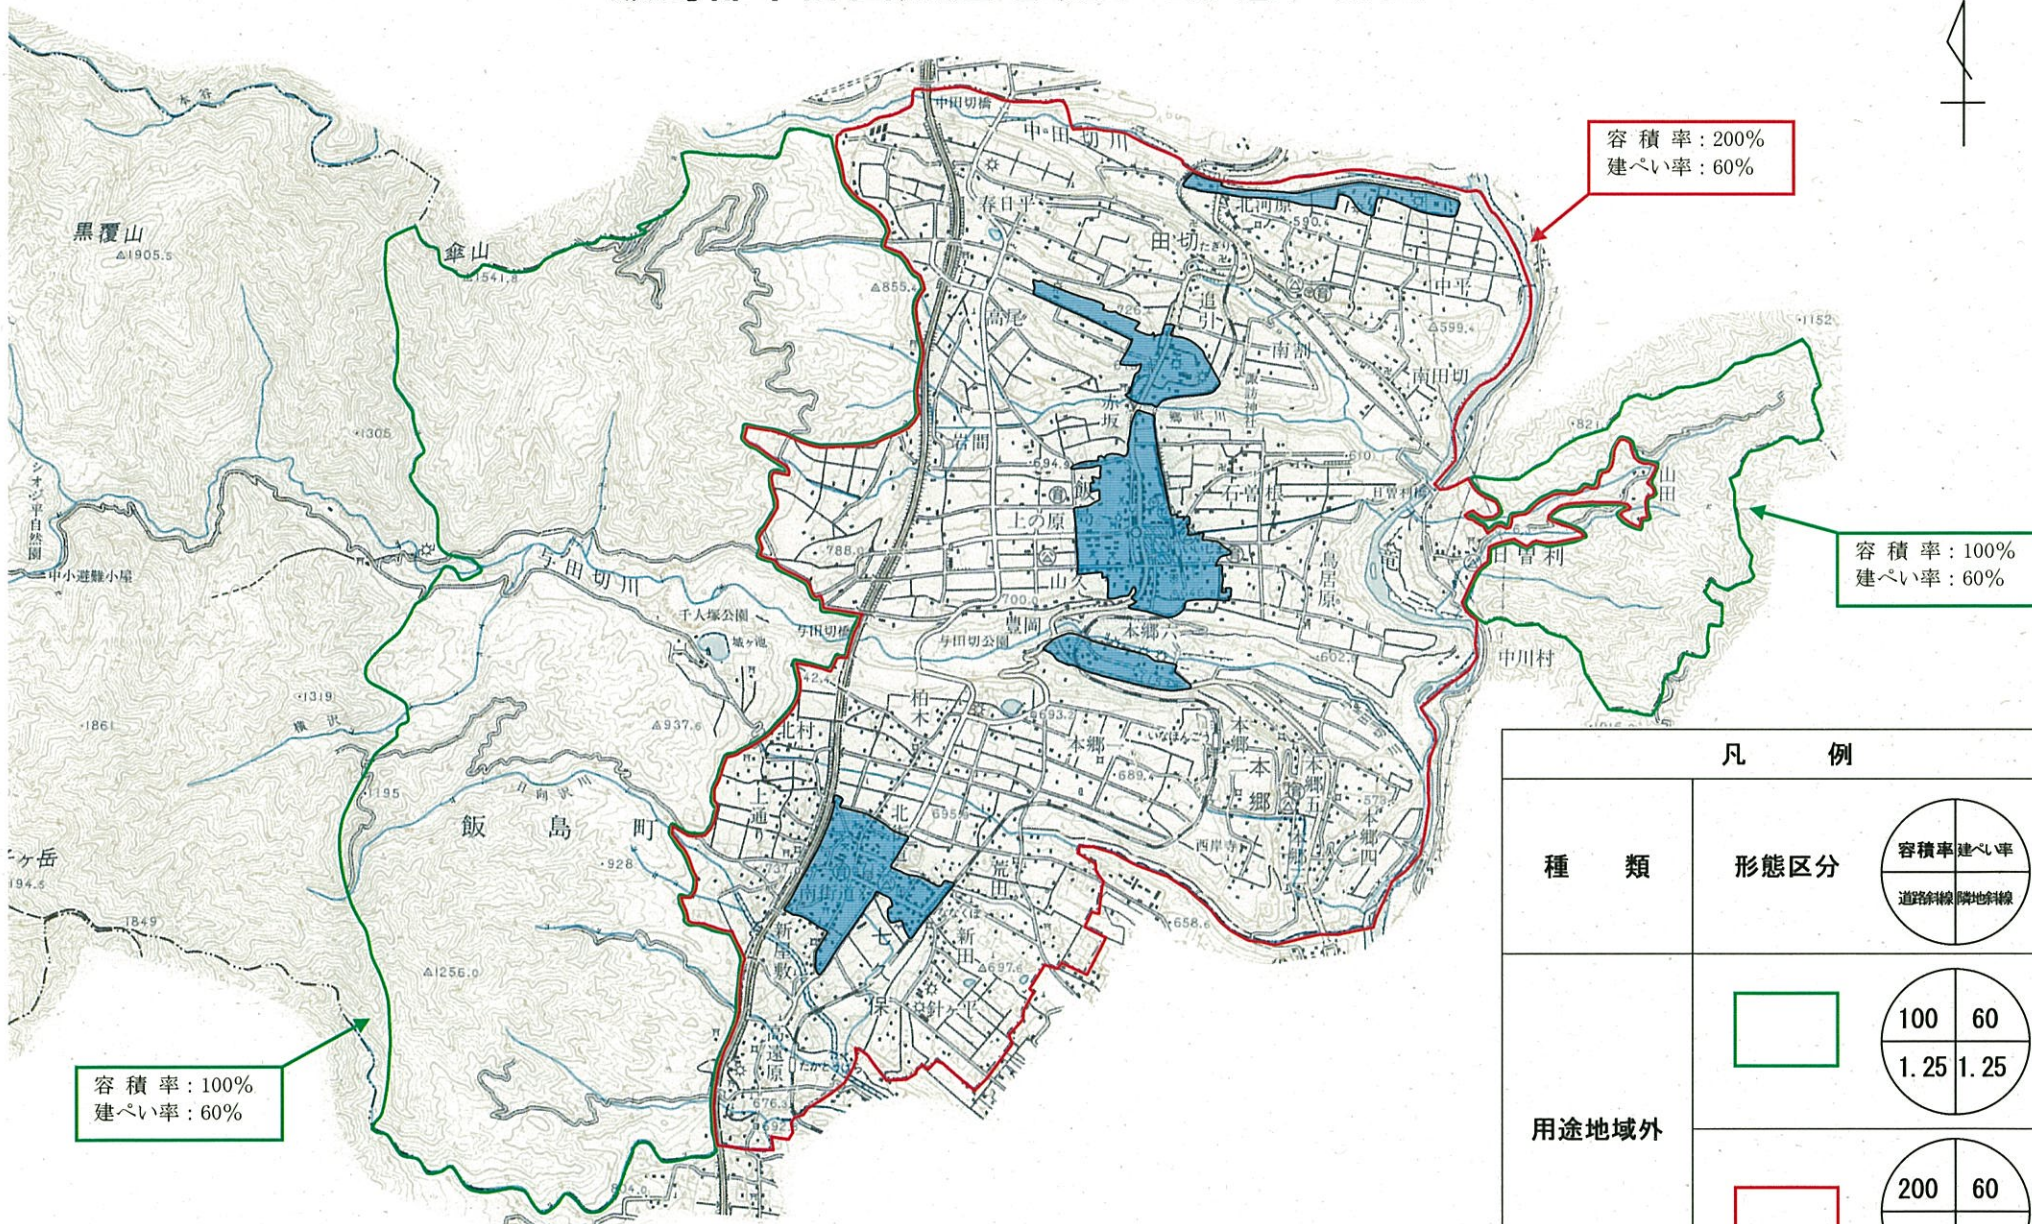

凡 例					
種 類	形態区分				
	<table border="1"> <tr> <td>容積率</td> <td>建ぺい率</td> </tr> <tr> <td>道路線</td> <td>隣地線</td> </tr> </table>	容積率	建ぺい率	道路線	隣地線
容積率	建ぺい率				
道路線	隣地線				
用途地域外	<table border="1"> <tr> <td>100</td> <td>60</td> </tr> <tr> <td>1.25</td> <td>1.25</td> </tr> </table>	100	60	1.25	1.25
	100	60			
1.25	1.25				
	<table border="1"> <tr> <td>200</td> <td>60</td> </tr> <tr> <td>1.25</td> <td>1.25</td> </tr> </table>	200	60	1.25	1.25
200	60				
1.25	1.25				
用途地域					

* 1/10,000 飯島都市計画図には、用途地域外の2種類の形態区分境界線を
図示してありませんので、この図を参考にしてください。