


道の駅田切の里 食堂施設 案内図

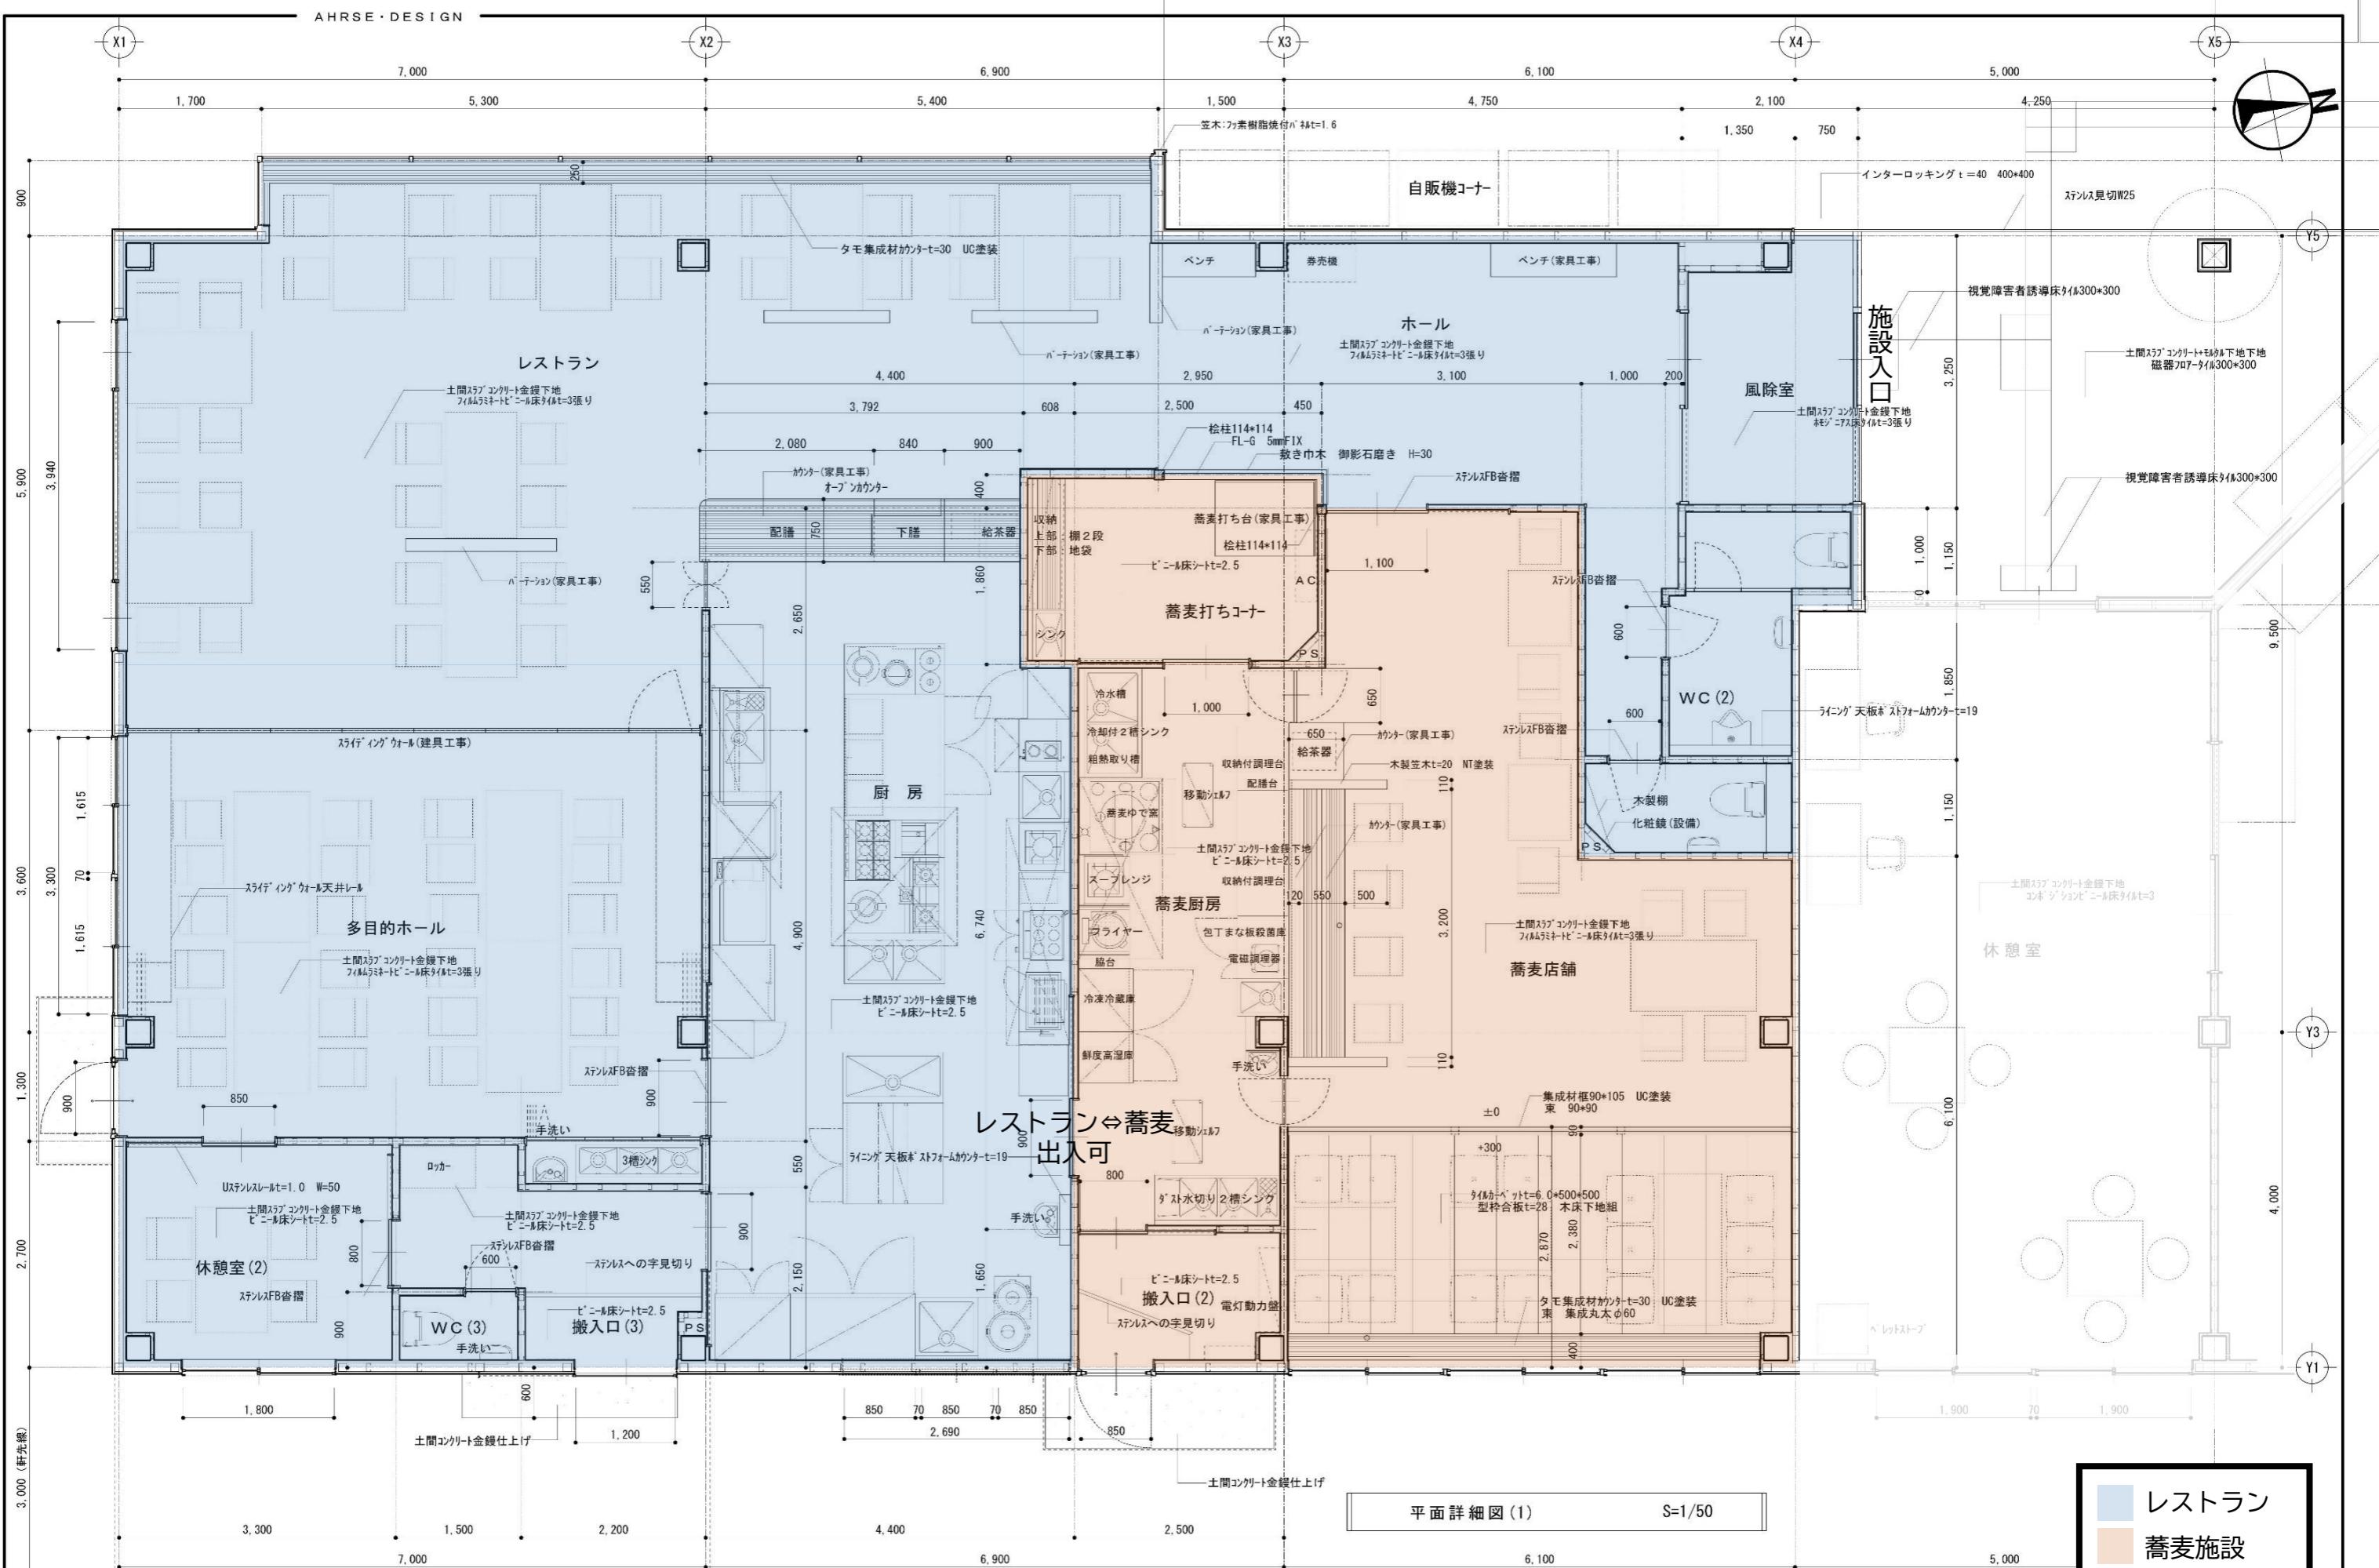

## 道の駅田切の里 食堂施設 平面図